



SUED * WEST * ANSICHT

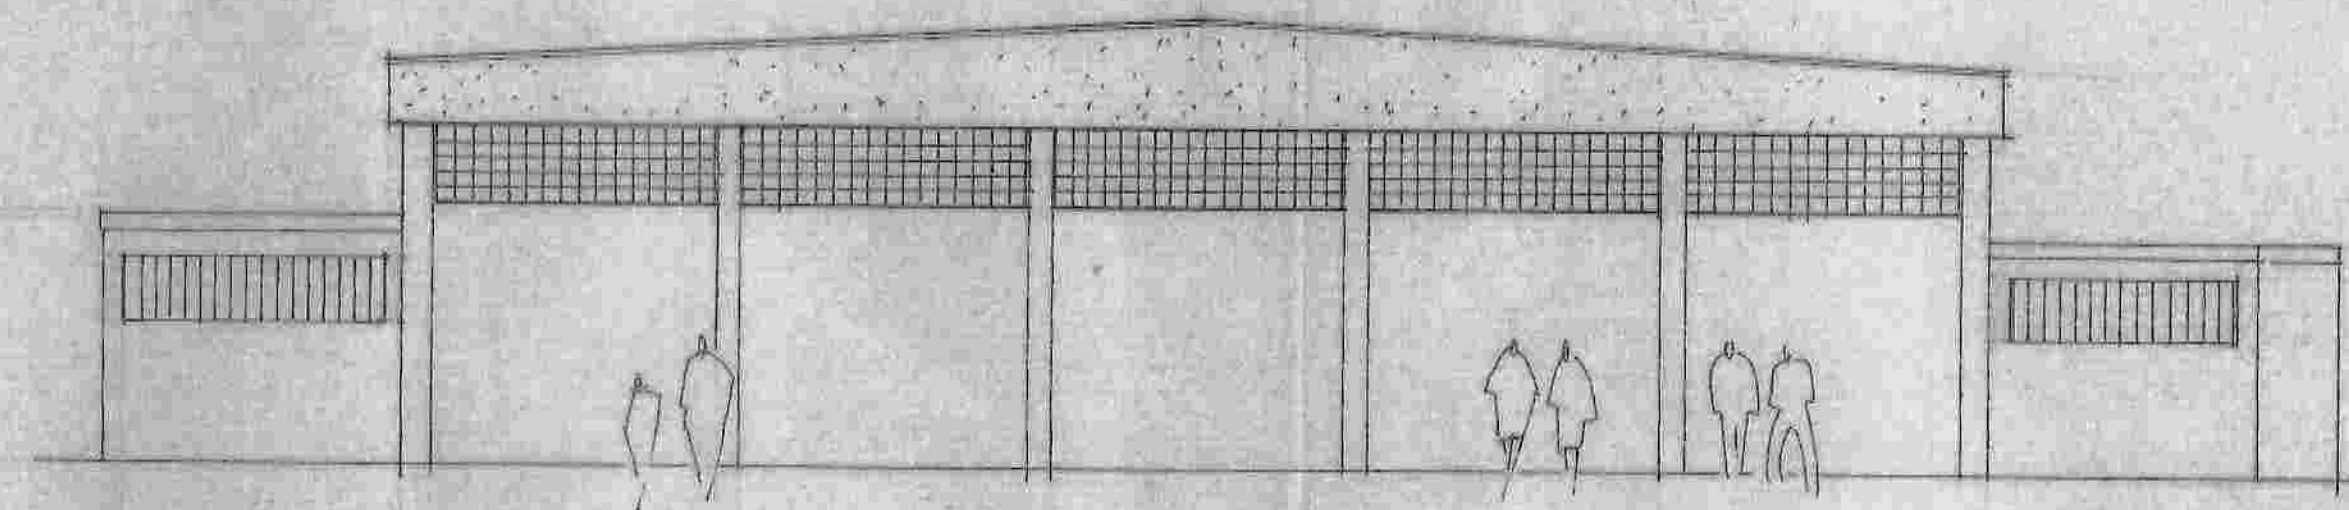

NORD * WEST * ANSICHT

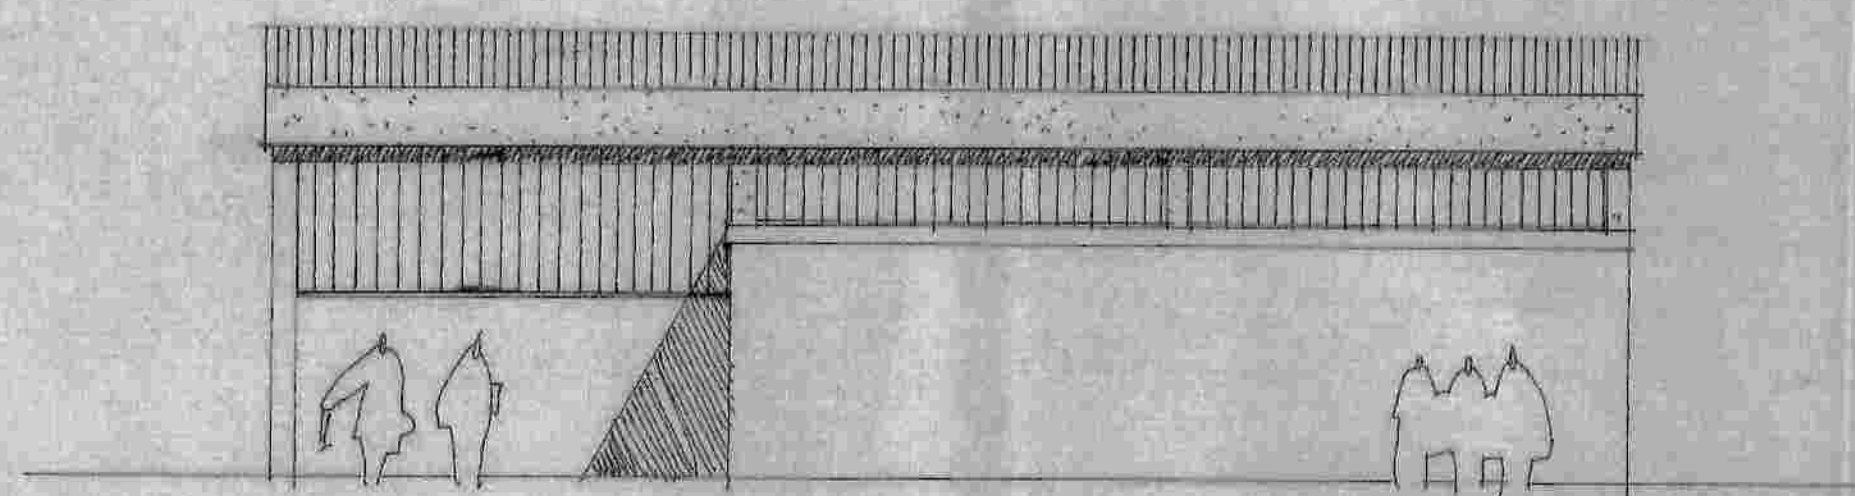

NORD * OST * ANSICHT

BAUHERR

NACHBARN

EINGABEPLAN M-1:100
NUTZUNGSÄNDERUNG

BAUHERR FRANZ SCHMID
SCHWANDORF
FÖHREN-STRASSE 28

BAUOBJEKT BEHINDERTEN
WERKSTÄTTE

BAUORT SCHWANDORF
SIEMENS-STRASSE 3
ZURSTÜCK 756
GEM. SCHWANDORF

ENTWURFS-
VERFASSER SCHWANDORF
25. OKTOBER 2001